

DIRECTION GÉNÉRALE DES
FINANCES PUBLIQUES

PLAN DE SITUATION

Département :
CHARENTE MARITIME

Commune :
SAINT-JUST-LUZAC

Section : G
Feuille : 000 G 08

Échelle d'origine : 1/1250
Échelle d'édition : 1/2000


Date d'édition : 20/02/2024
(fuseau horaire de Paris)

Coordonnées en projection : RGF93CC46

Le plan visualisé sur cet extrait est géré par le centre
des impôts foncier suivant :
Pôle Topographique et de Gestion Cadastre
26 ave De Fétilly Réception sur RDV 17020
17020 La Rochelle Cédex 1
tél. 05 46 30 68 04 -fax
ptgc.170.la-rochelle@dgfip.finances.gouv.fr

Cet extrait de plan vous est délivré par :

cadastre.gouv.fr
©2022 Direction Générale des Finances Publiques

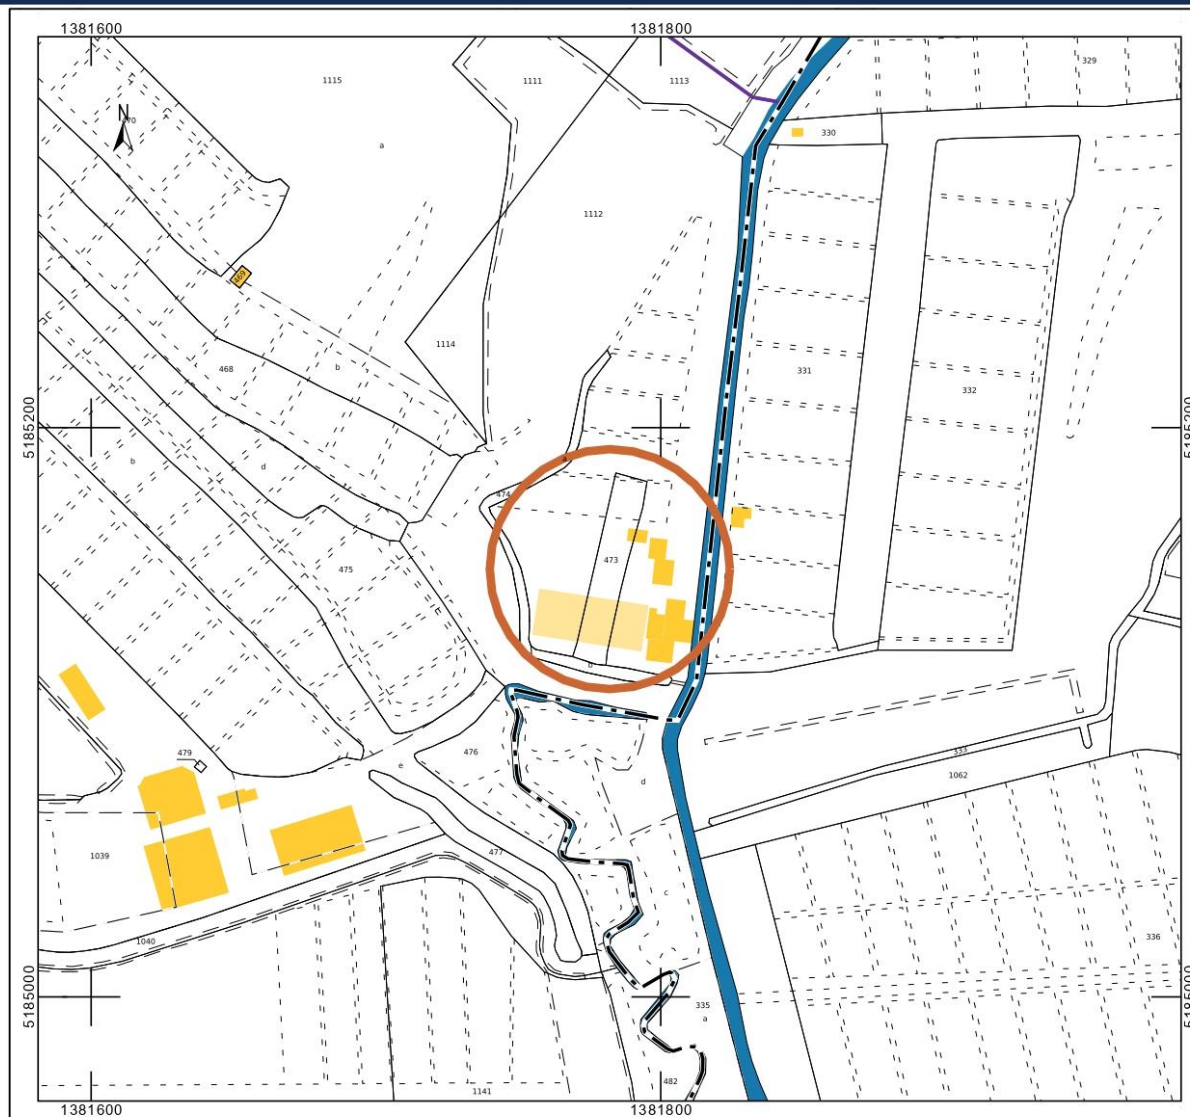

Plan de situation du terrain

PA1




Clients : **LA CABANON DE L'HUITRE**

Adresse : **3, route de la Pauline 17320 ST JUST LUZAC**

Echelle : **1/2000**

Date : **20/02/2024**

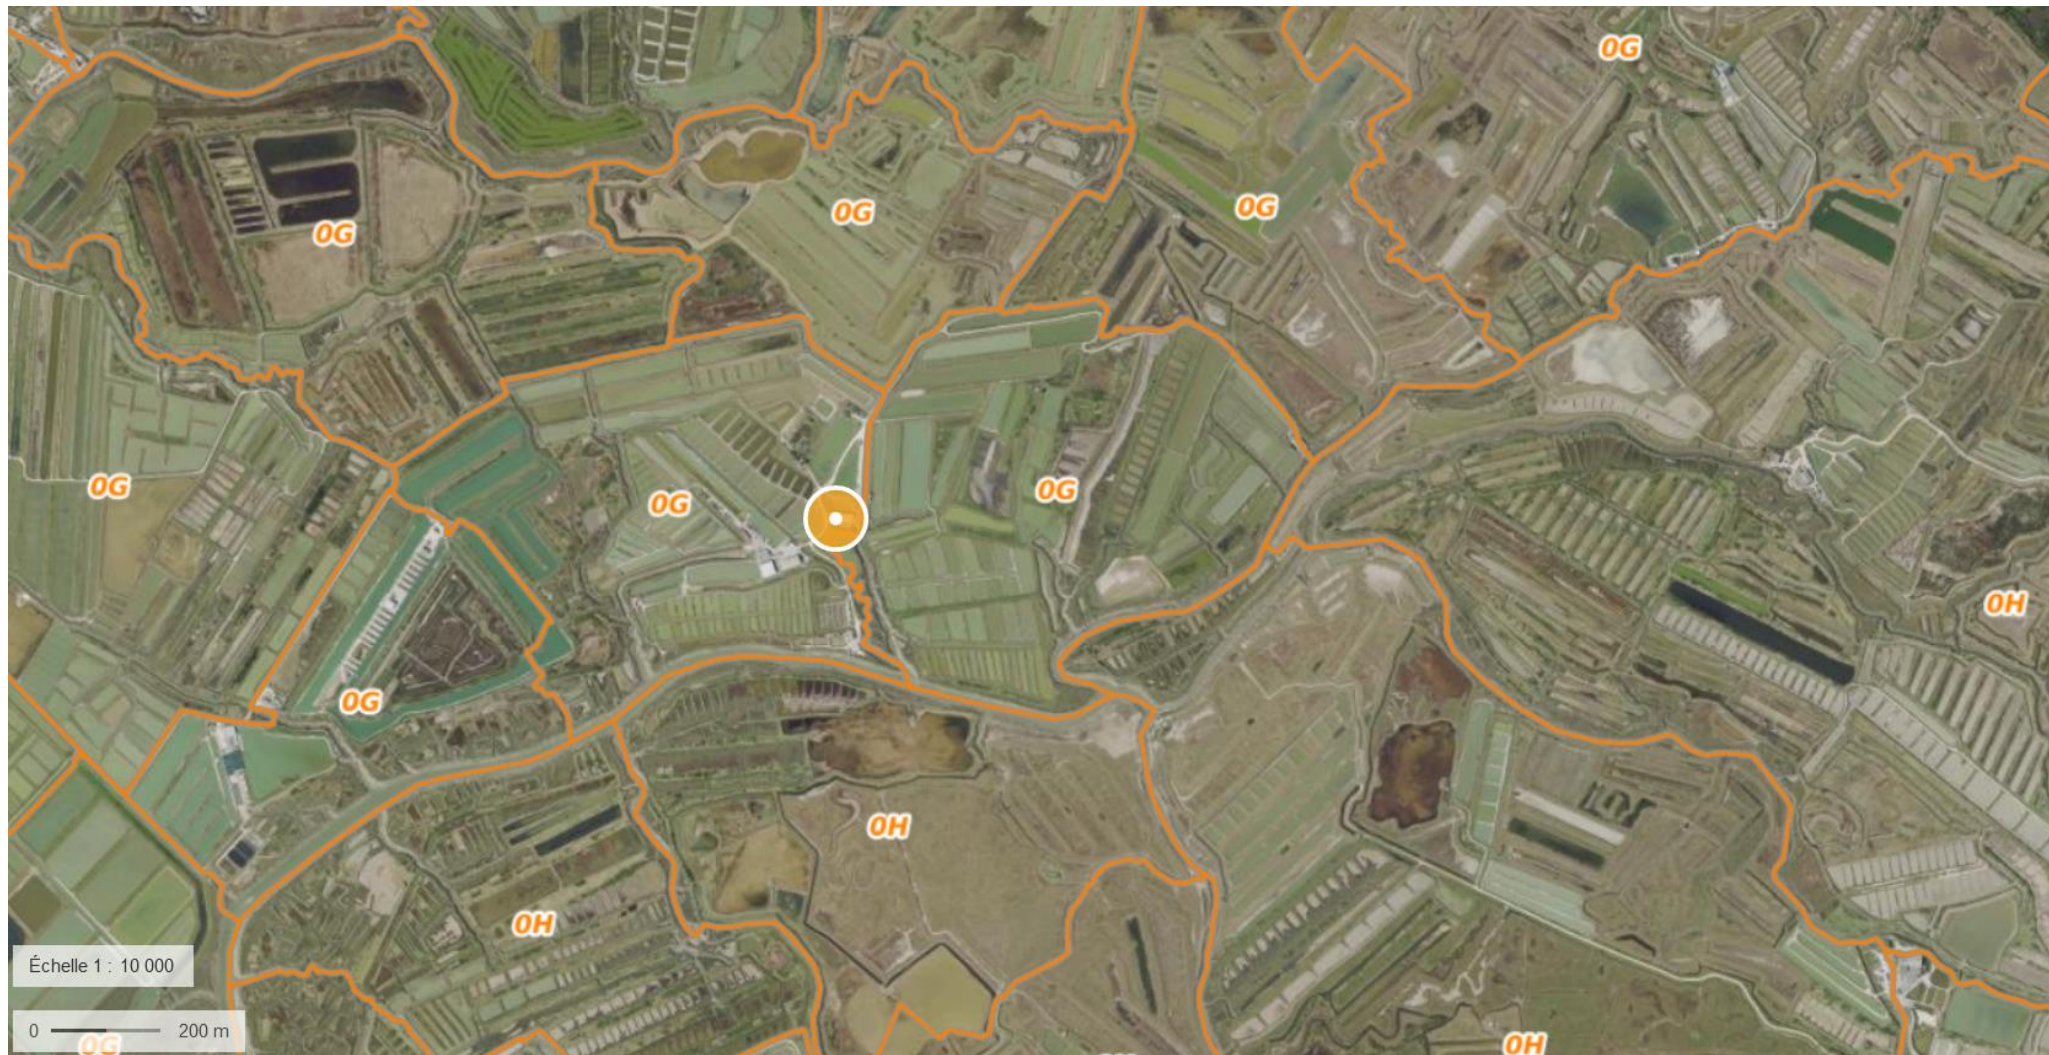

Plan de situation du terrain

PA1




Clients : **LA CABANON DE L'HUITRE**

Adresse : **3, route de la Pauline 17320 ST JUST LUZAC**

Echelle : **1/10000**

Date : **20/02/2024**

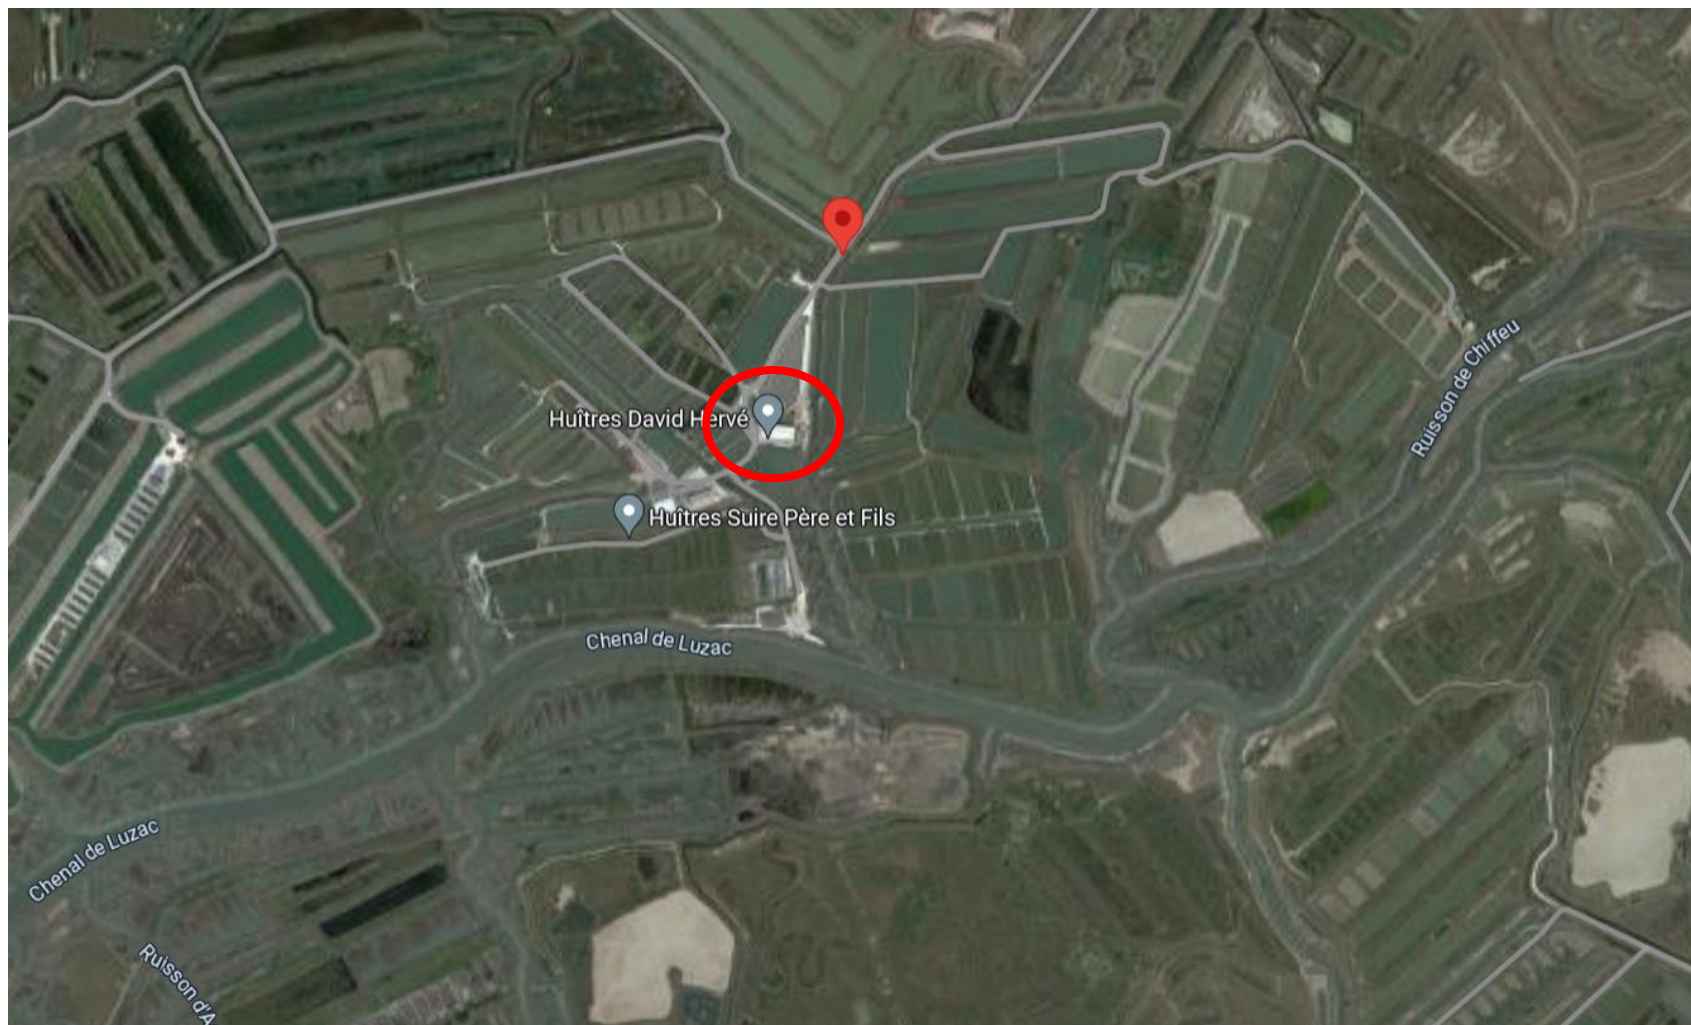

Plan de situation du terrain

PA1



Clients : **LA CABANON DE L'HUITRE**

Adresse : **3, route de la Pauline 17320 ST JUST LUZAC**

Echelle :

Date : **20/02/2024**