


Centrale photovoltaïque : 206 panneaux
en paysage

2 champs PV de 230 m² soit 460 m² au
total

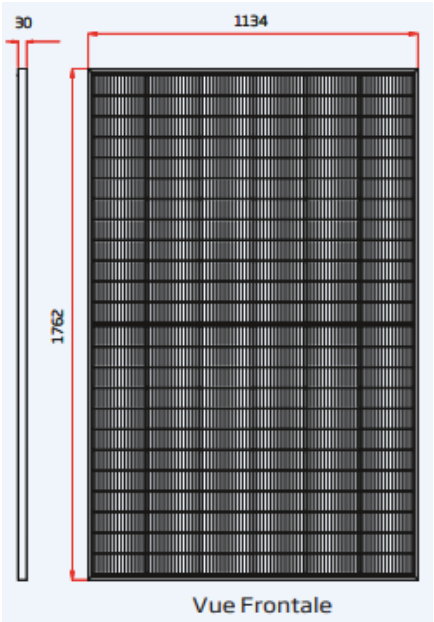

DIRECTION GÉNÉRALE DES
FINANCES PUBLIQUES

EXTRAIT DU PLAN CADASTRAL

Département :
CHARENTE MARITIME

Commune :
SAINT-JUST-LUZAC

Section : G
Feuille : 000 G 08

Échelle d'origine : 1/1250
Échelle d'édition : 1/500

Date d'édition : 20/02/2024
(fuseau horaire de Paris)

Coordonnées en projection : RGF93CC46

Le plan visualisé sur cet extrait est géré par le centre
des impôts foncier suivant :
Pôle Topographique et de Gestion Cadastre
26 ave De Fétilly Réception sur RDV 17020
17020 La Rochelle Cédex 1
tél. 05 46 30 68 04 -fax
ptgc.170.la-rochelle@dgif.finances.gouv.fr

Cet extrait de plan vous est délivré par :

cadastre.gouv.fr
©2022 Direction Générale des Finances Publiques



Plan de masse

PA3



Client : LA CABANON DE L’HUITRE

Adresse : 3, route de la Pauline 17320 ST JUST LUZAC

Echelle : 1/500

Date : 20/02/2024

Installation de 206 capteurs photovoltaïques en surimposition de toiture



Aspect extérieur avec modification

PA3




Client : **LA CABANON DE L'HUITRE**

Adresse : **3, route de la Pauline 17320 ST JUST LUZAC**

Echelle :

Date : **20/02/2024**

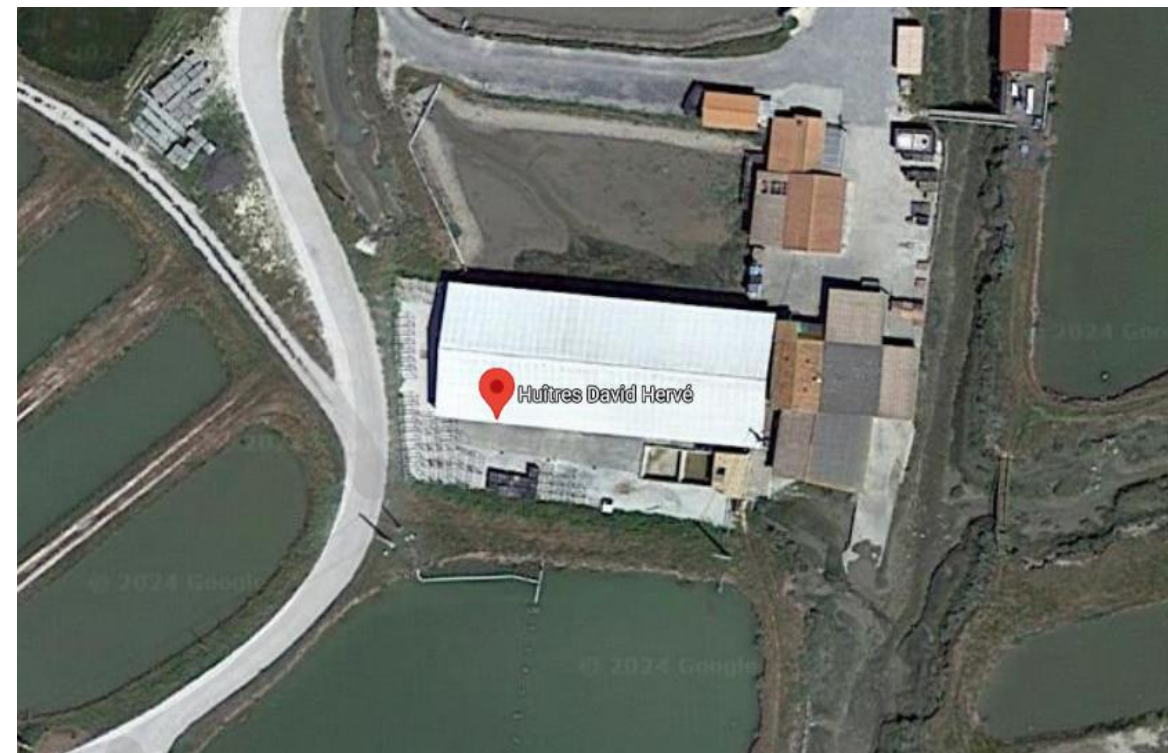

Photographie dans l'environnement proche

PA3




Client : **LA CABANON DE L'HUITRE**

Adresse : **3, route de la Pauline 17320 ST JUST LUZAC**

Echelle :

Date : **20/02/2024**

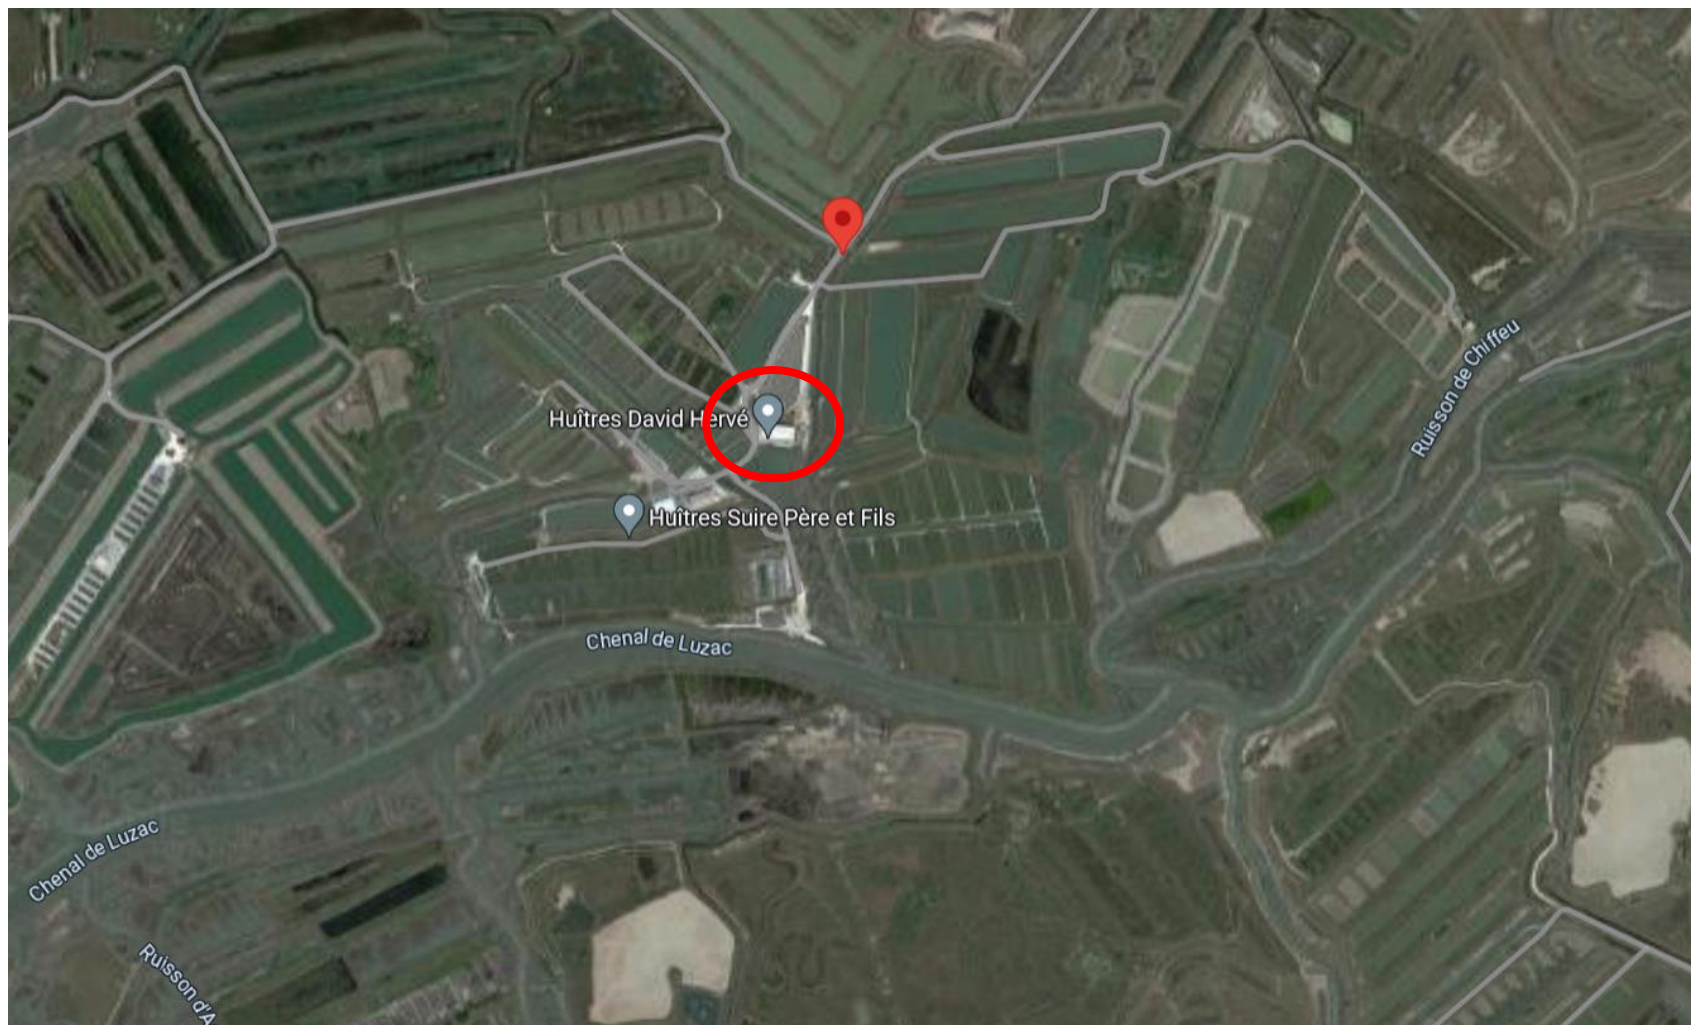

Photographie dans l'environnement lointain

PA3



Client : **LA CABANON DE L'HUITRE**

Adresse : **3, route de la Pauline 17320 ST JUST LUZAC**

Echelle :

Date : **20/02/2024**