


Ind	Modifications	Date	Nom	PLAN :	Plan de Calepinage	PUISSANCE :	210 Panneaux * 435 Wc = 91,35 kWc
01	Création	05/03/2024	TNHB	CLIENT :	SAS LE CABANON DE L'HUITRE	AFFAIRE :	/
				PROJET :	SAS LE CABANON DE L'HUITRE	N° :	PCAL_SAS LE CABANON DE L'HUITRE_A
				ADRESSE :	Chemin du Fenard, 17320 Saint-Just-Luzac	FORMAT :	A3 ECHELLE : 1/210



FMP
 2 rue des éoliennes
 ZA Croix-Fort
 17220 Saint-Médard-D'Aunis

05 46 67 70 53
www.fm-photovoltaïque.fr

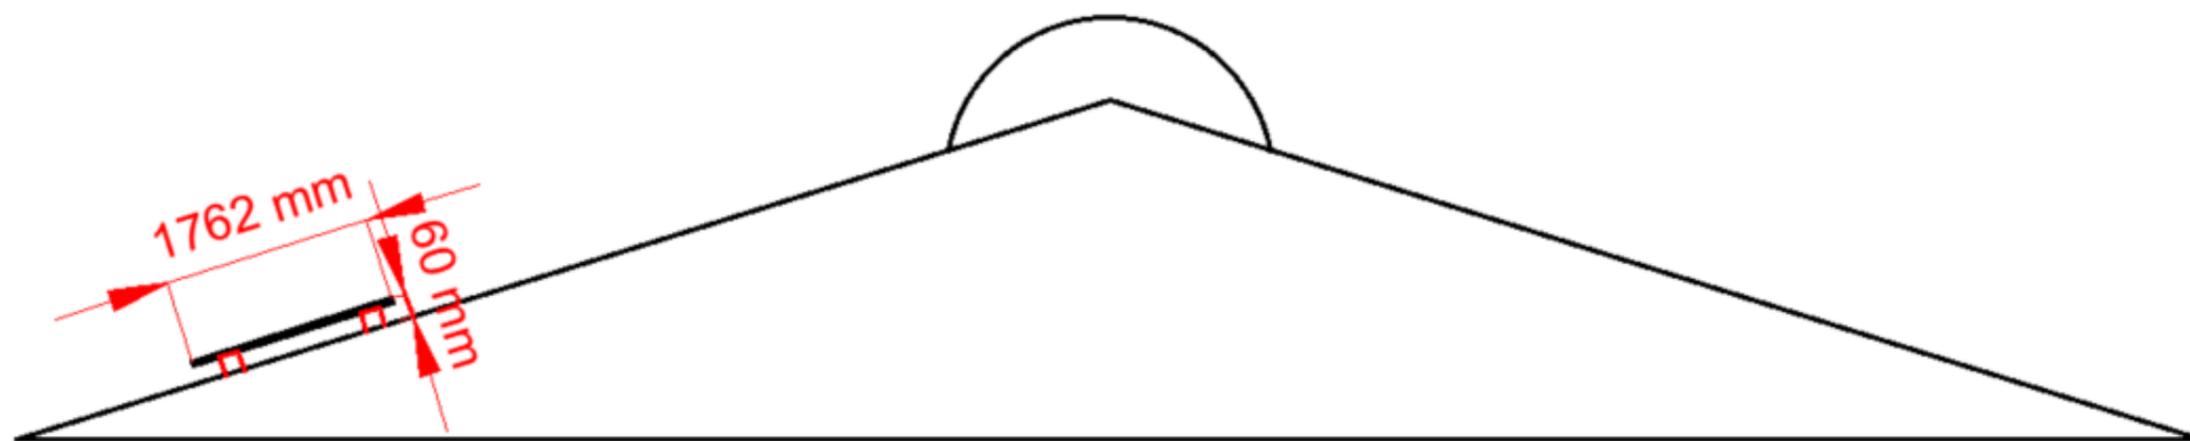

Installation des panneaux en surimposition de 60mm au dessus de la toiture