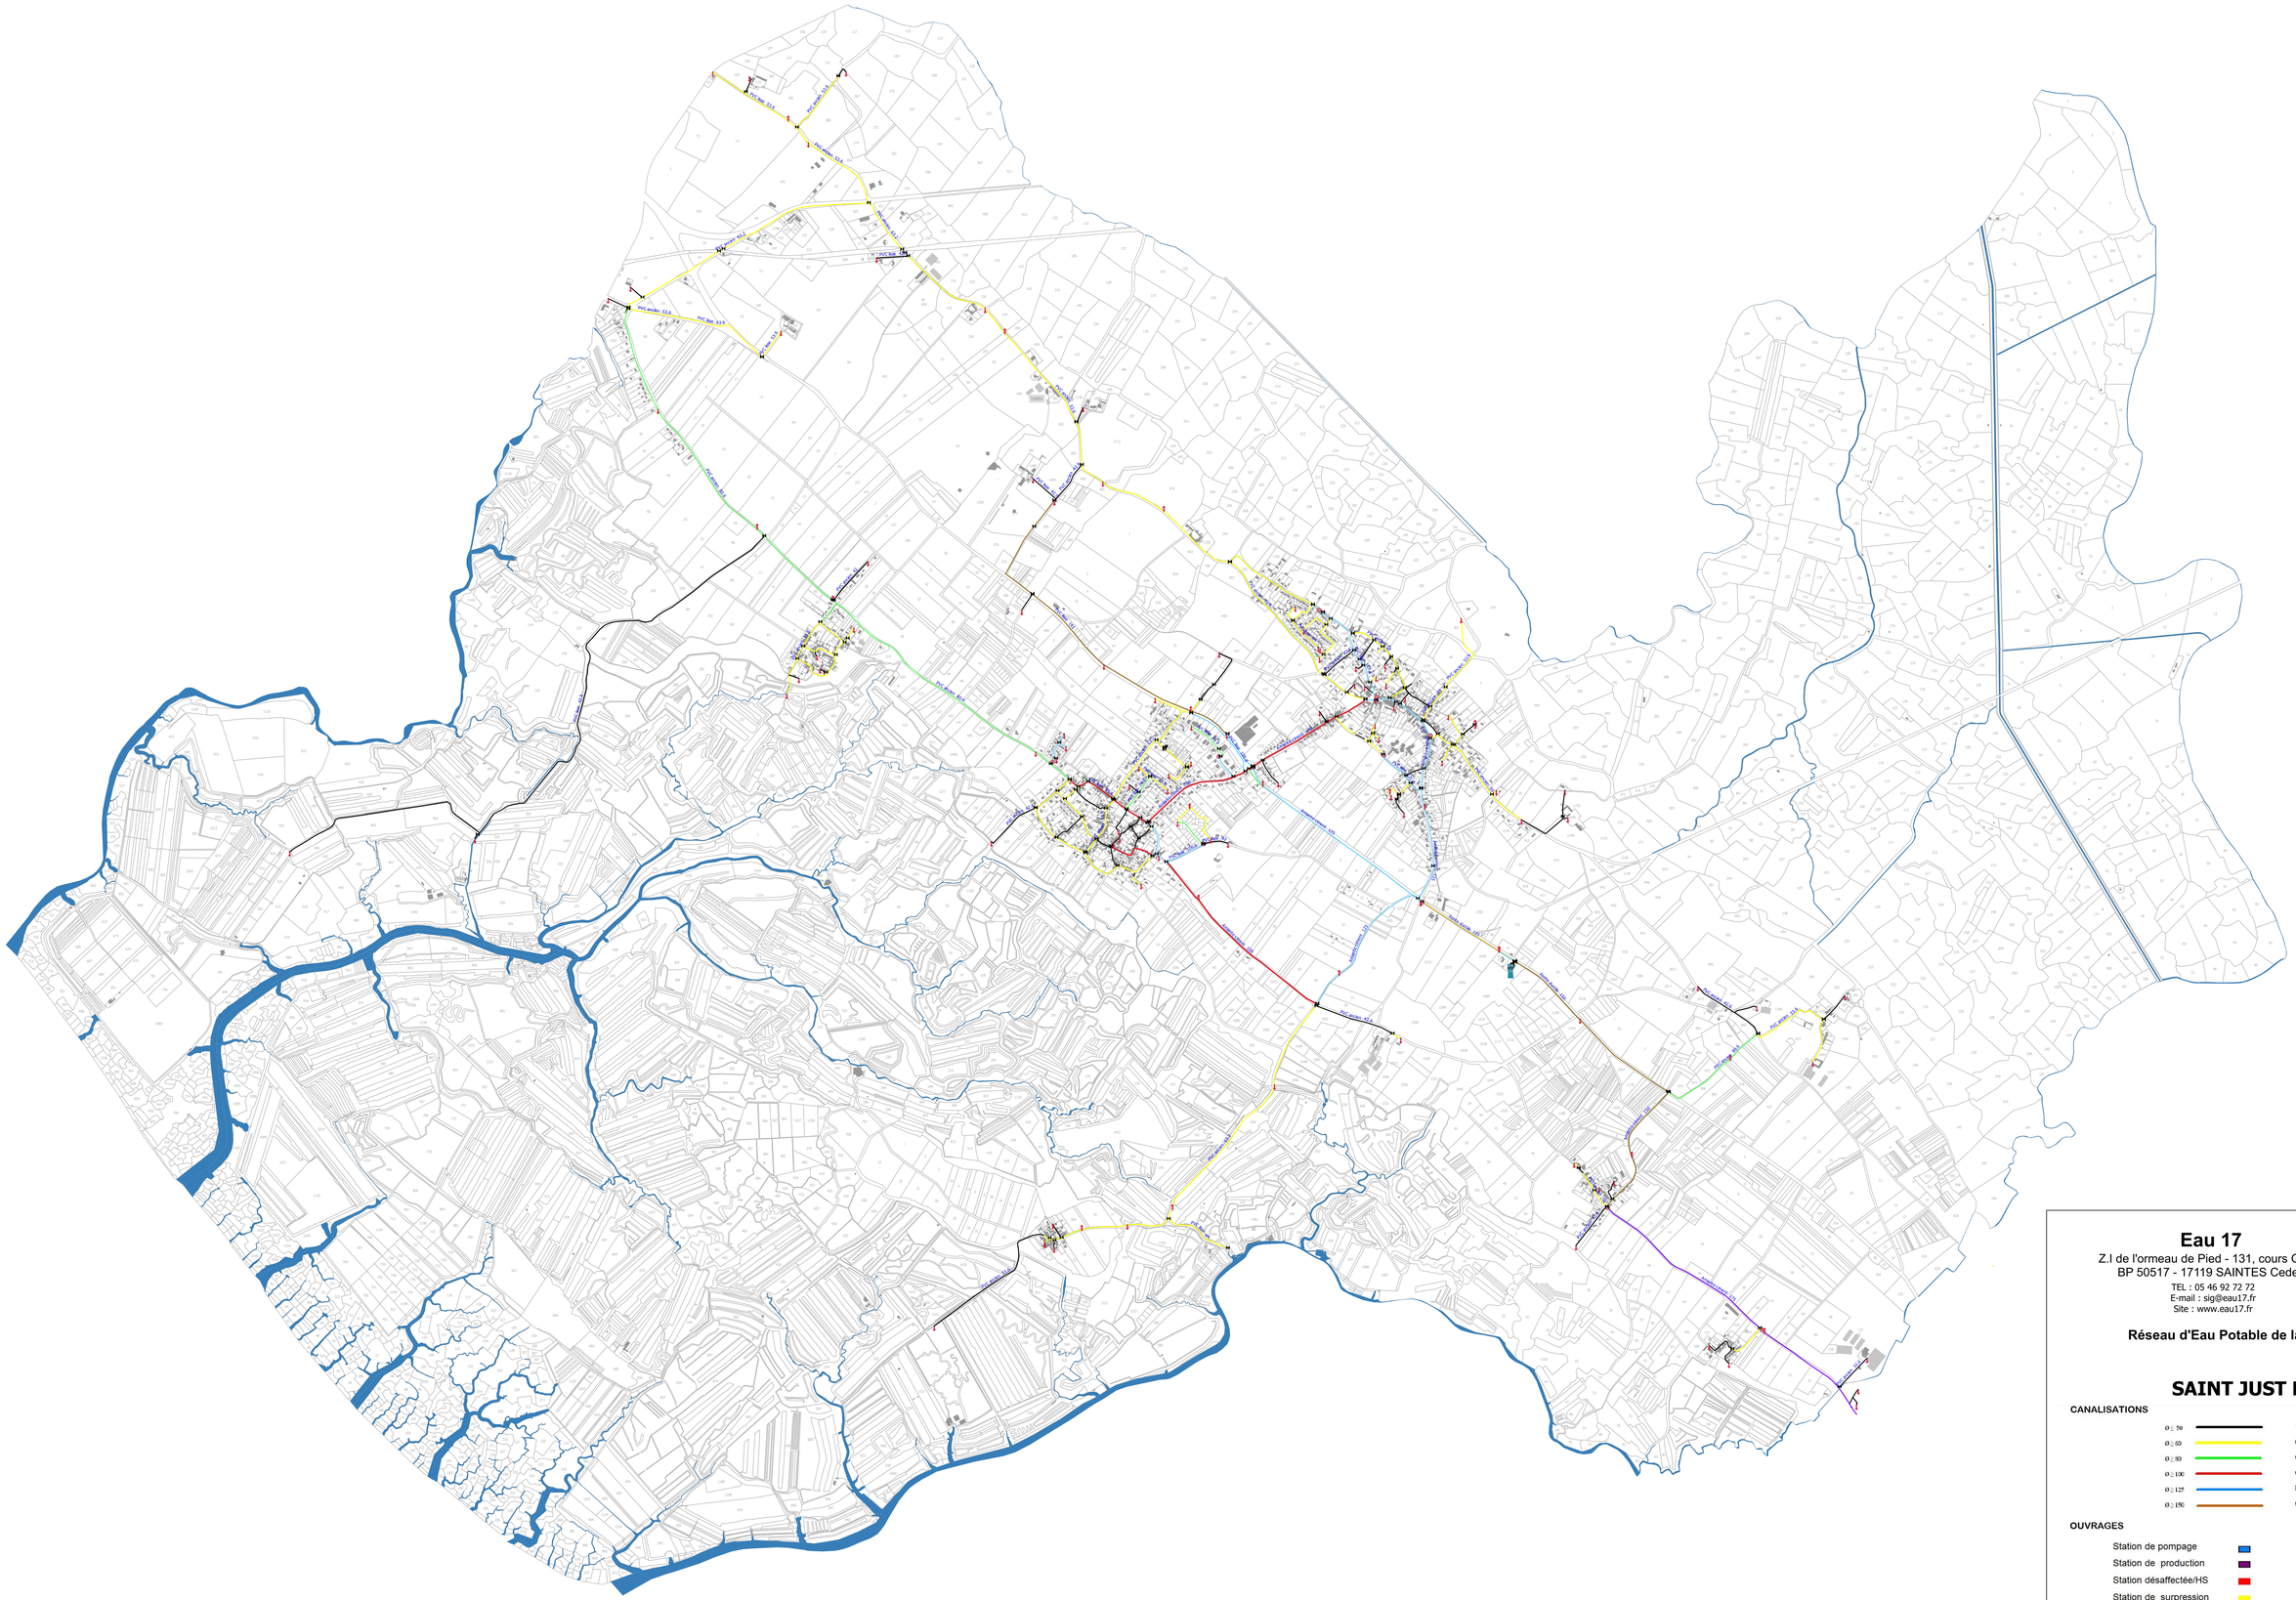

Eau 17

Z.I de l'ormeau de Pied - 131, cours Genêt
BP 50517 - 17119 SAINTES Cedex

TEL : 05 46 92 72 72
E-mail : sig@eau17.fr
Site : www.eau17.fr

Réseau d'Eau Potable de la commune de

SAINT JUST LUZAC

CANALISATIONS

- Ø ≤ 50
- Ø ≤ 60
- Ø ≤ 80
- Ø ≤ 100
- Ø ≤ 125
- Ø ≤ 150
- Ø ≤ 175
- Ø ≤ 200
- Ø ≤ 250
- Ø ≤ 300
- Inconnu
- Ø ≤ 400

OUVRAGES

- Station de pompage
- Station de production
- Station désaffectée/HS
- Station de surpression
- Station de désinfection
- Réservoir au sol
- Réservoir tour
- Captage en service
- Captage désaffecté
- Piézomètre

ACCESSOIRES

- Robinet vanne
- Vidange - purge
- Ventouse
- Poteau incendie
- Puisard incendie
- Citerne incendie
- Cone de réduction
- Compteur
- Borne de Puisage
- Protection cathodique

Echelle 10000 eme - Sources DGFIP (PCI Vecteur), OpenStreetMap, Eau 17 - Service SIG - 16/05/2025