


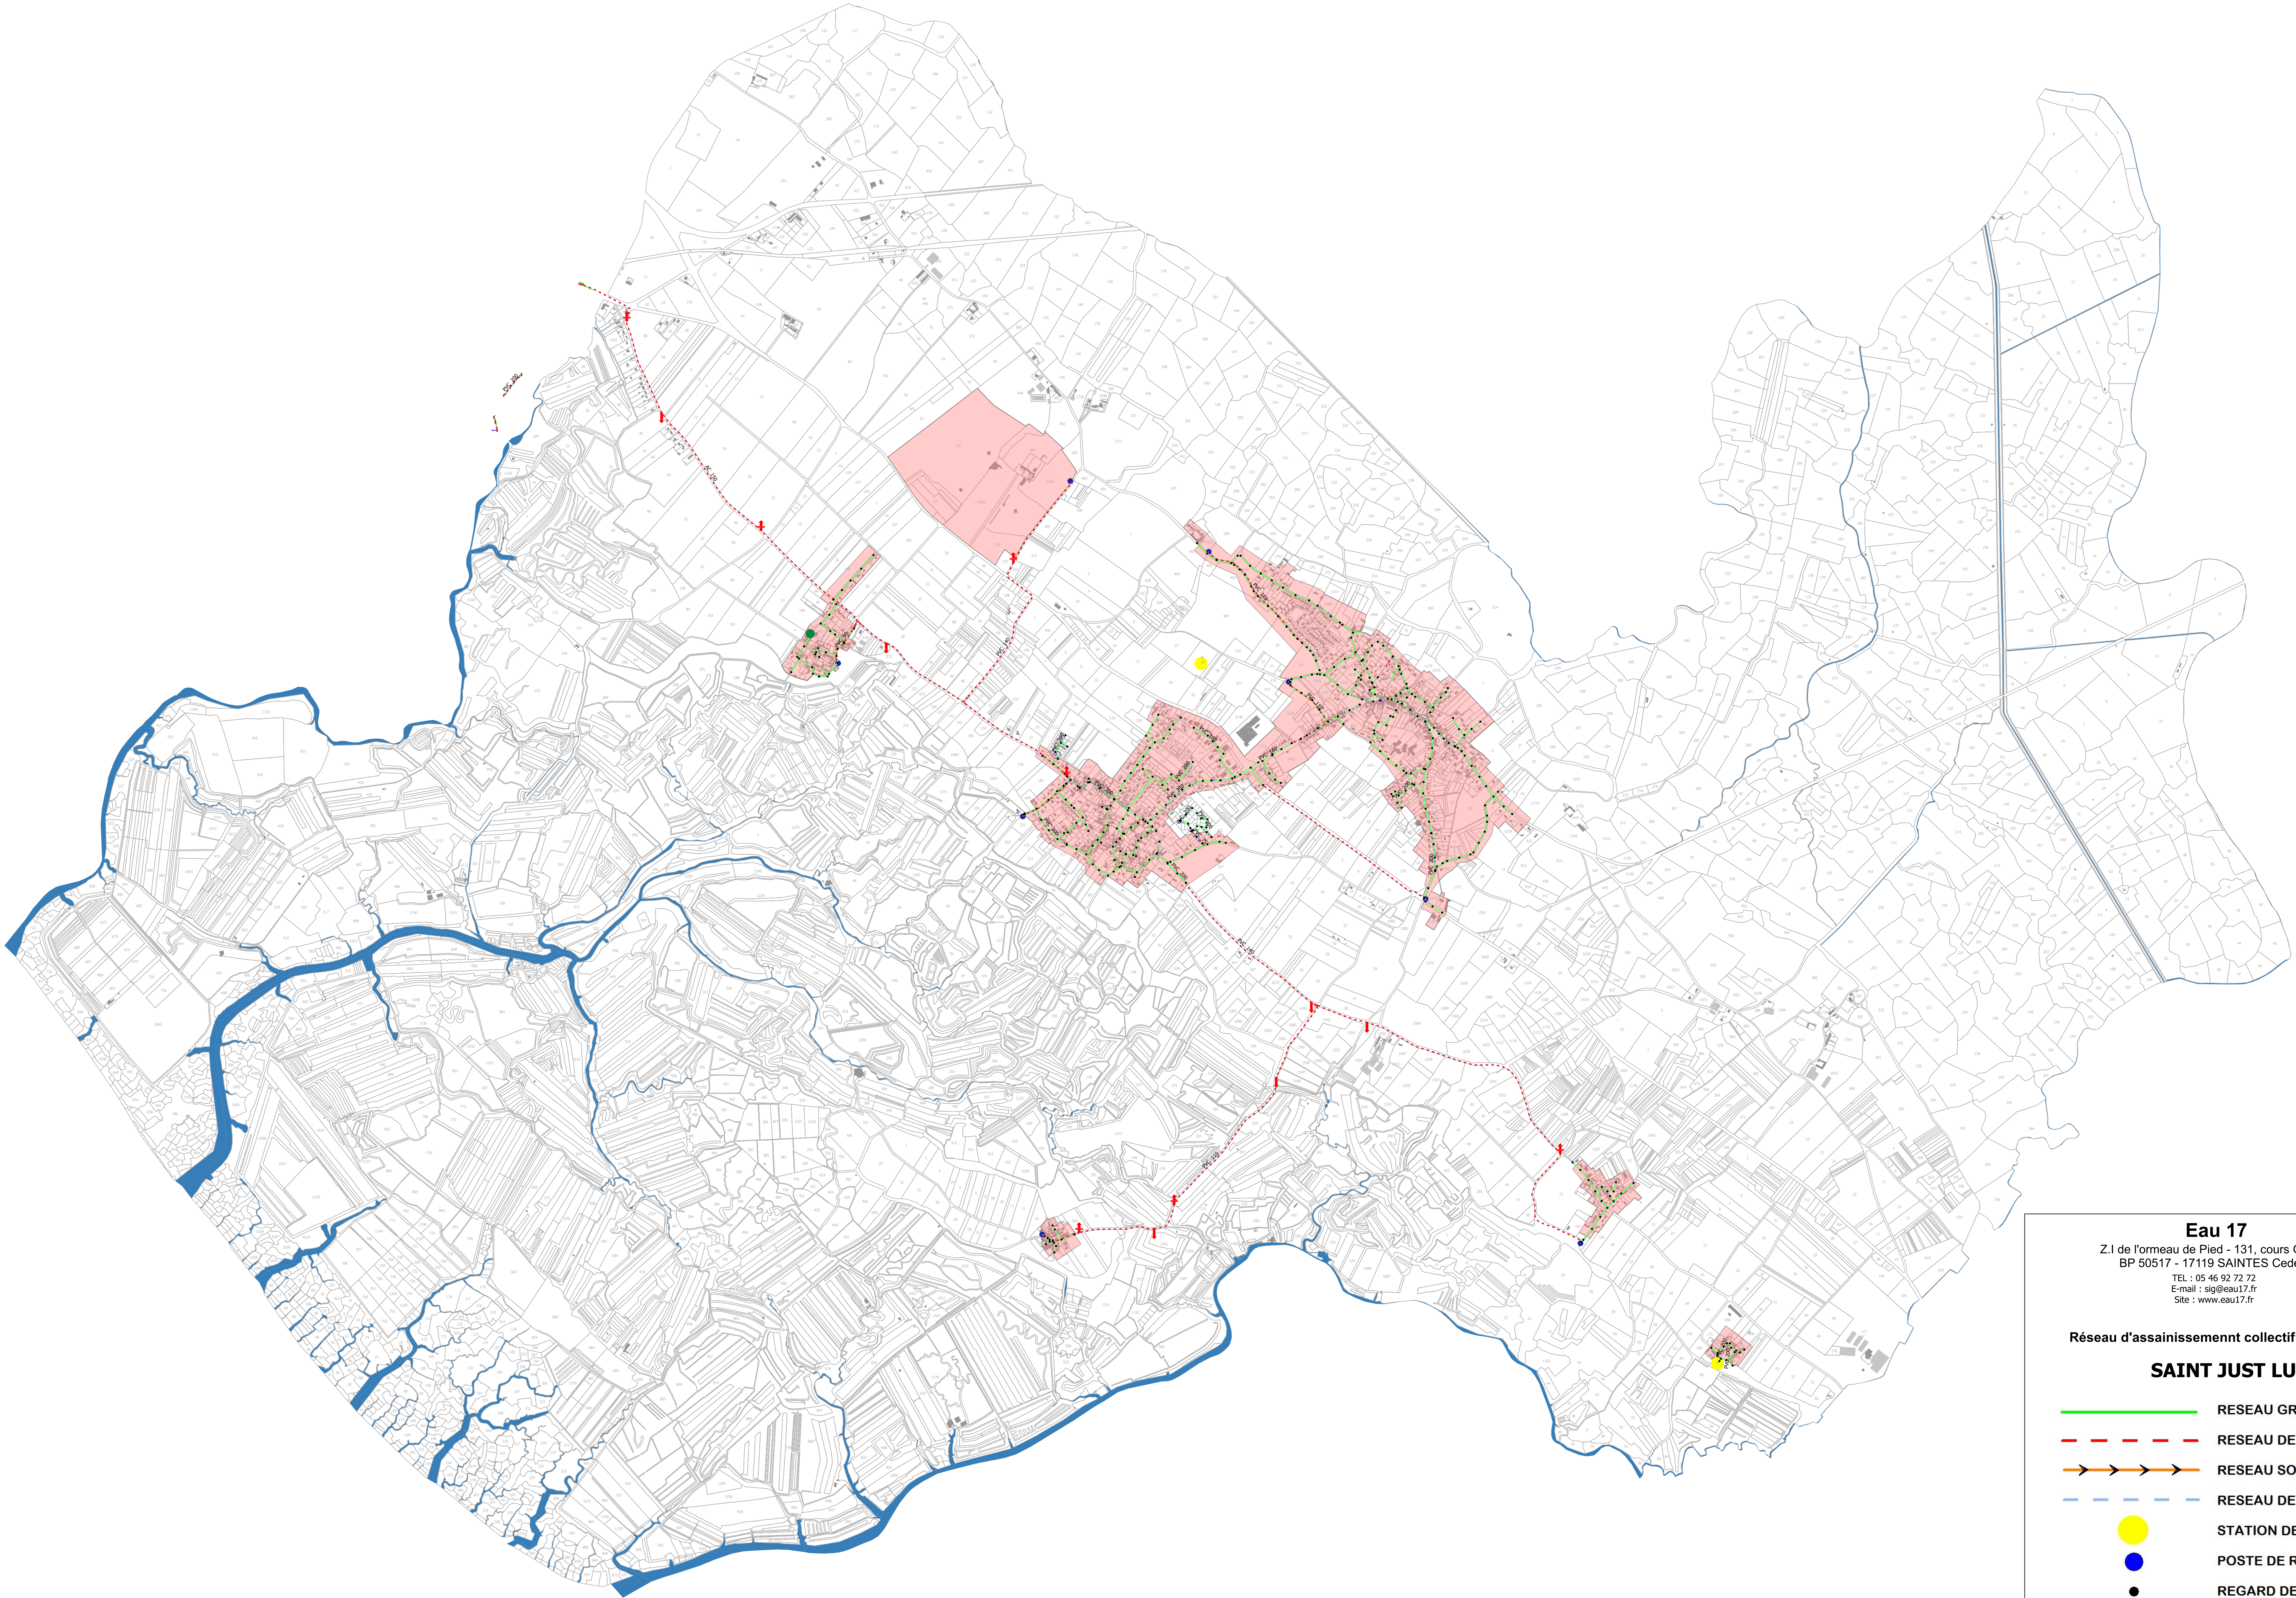

Eau 17
Z.I de l'orneau de Pied - 131, cours Genêt
BP 50517 - 17119 SAINTES Cedex
TEL : 05 46 92 72 72
E-mail : sig@eau17.fr
Site : www.eau17.fr


Votre service public de l'eau

Réseau d'assainissement collectif de la commune de

SAINT JUST LUZAC





RESEAU GRAVITAIRE



RESEAU DE REFOULEMENT



RESEAU SOUS VIDE



RESEAU DE REJET



STATION DE TRAITEMENT



POSTE DE RELEVEMENT



REGARD DE VISITE



CHASSE



VENTOUSE




VIDANGE - PURGE



REGARD DE BRANCHEMENT



TRONCON DE BRANCHEMENT

 

Zonage d'Assainissement Collectif

Echelle 10000eme - Sources DGFIP (PCI Vecteur), OpenStreetMap, Eau 17 - Service SIG - 16/05/2023

La nature et la position des conduites sont données à titre indicatif,
L'exploitant devra être consulté avant toute étude ou travaux.